


KEY-PLAN

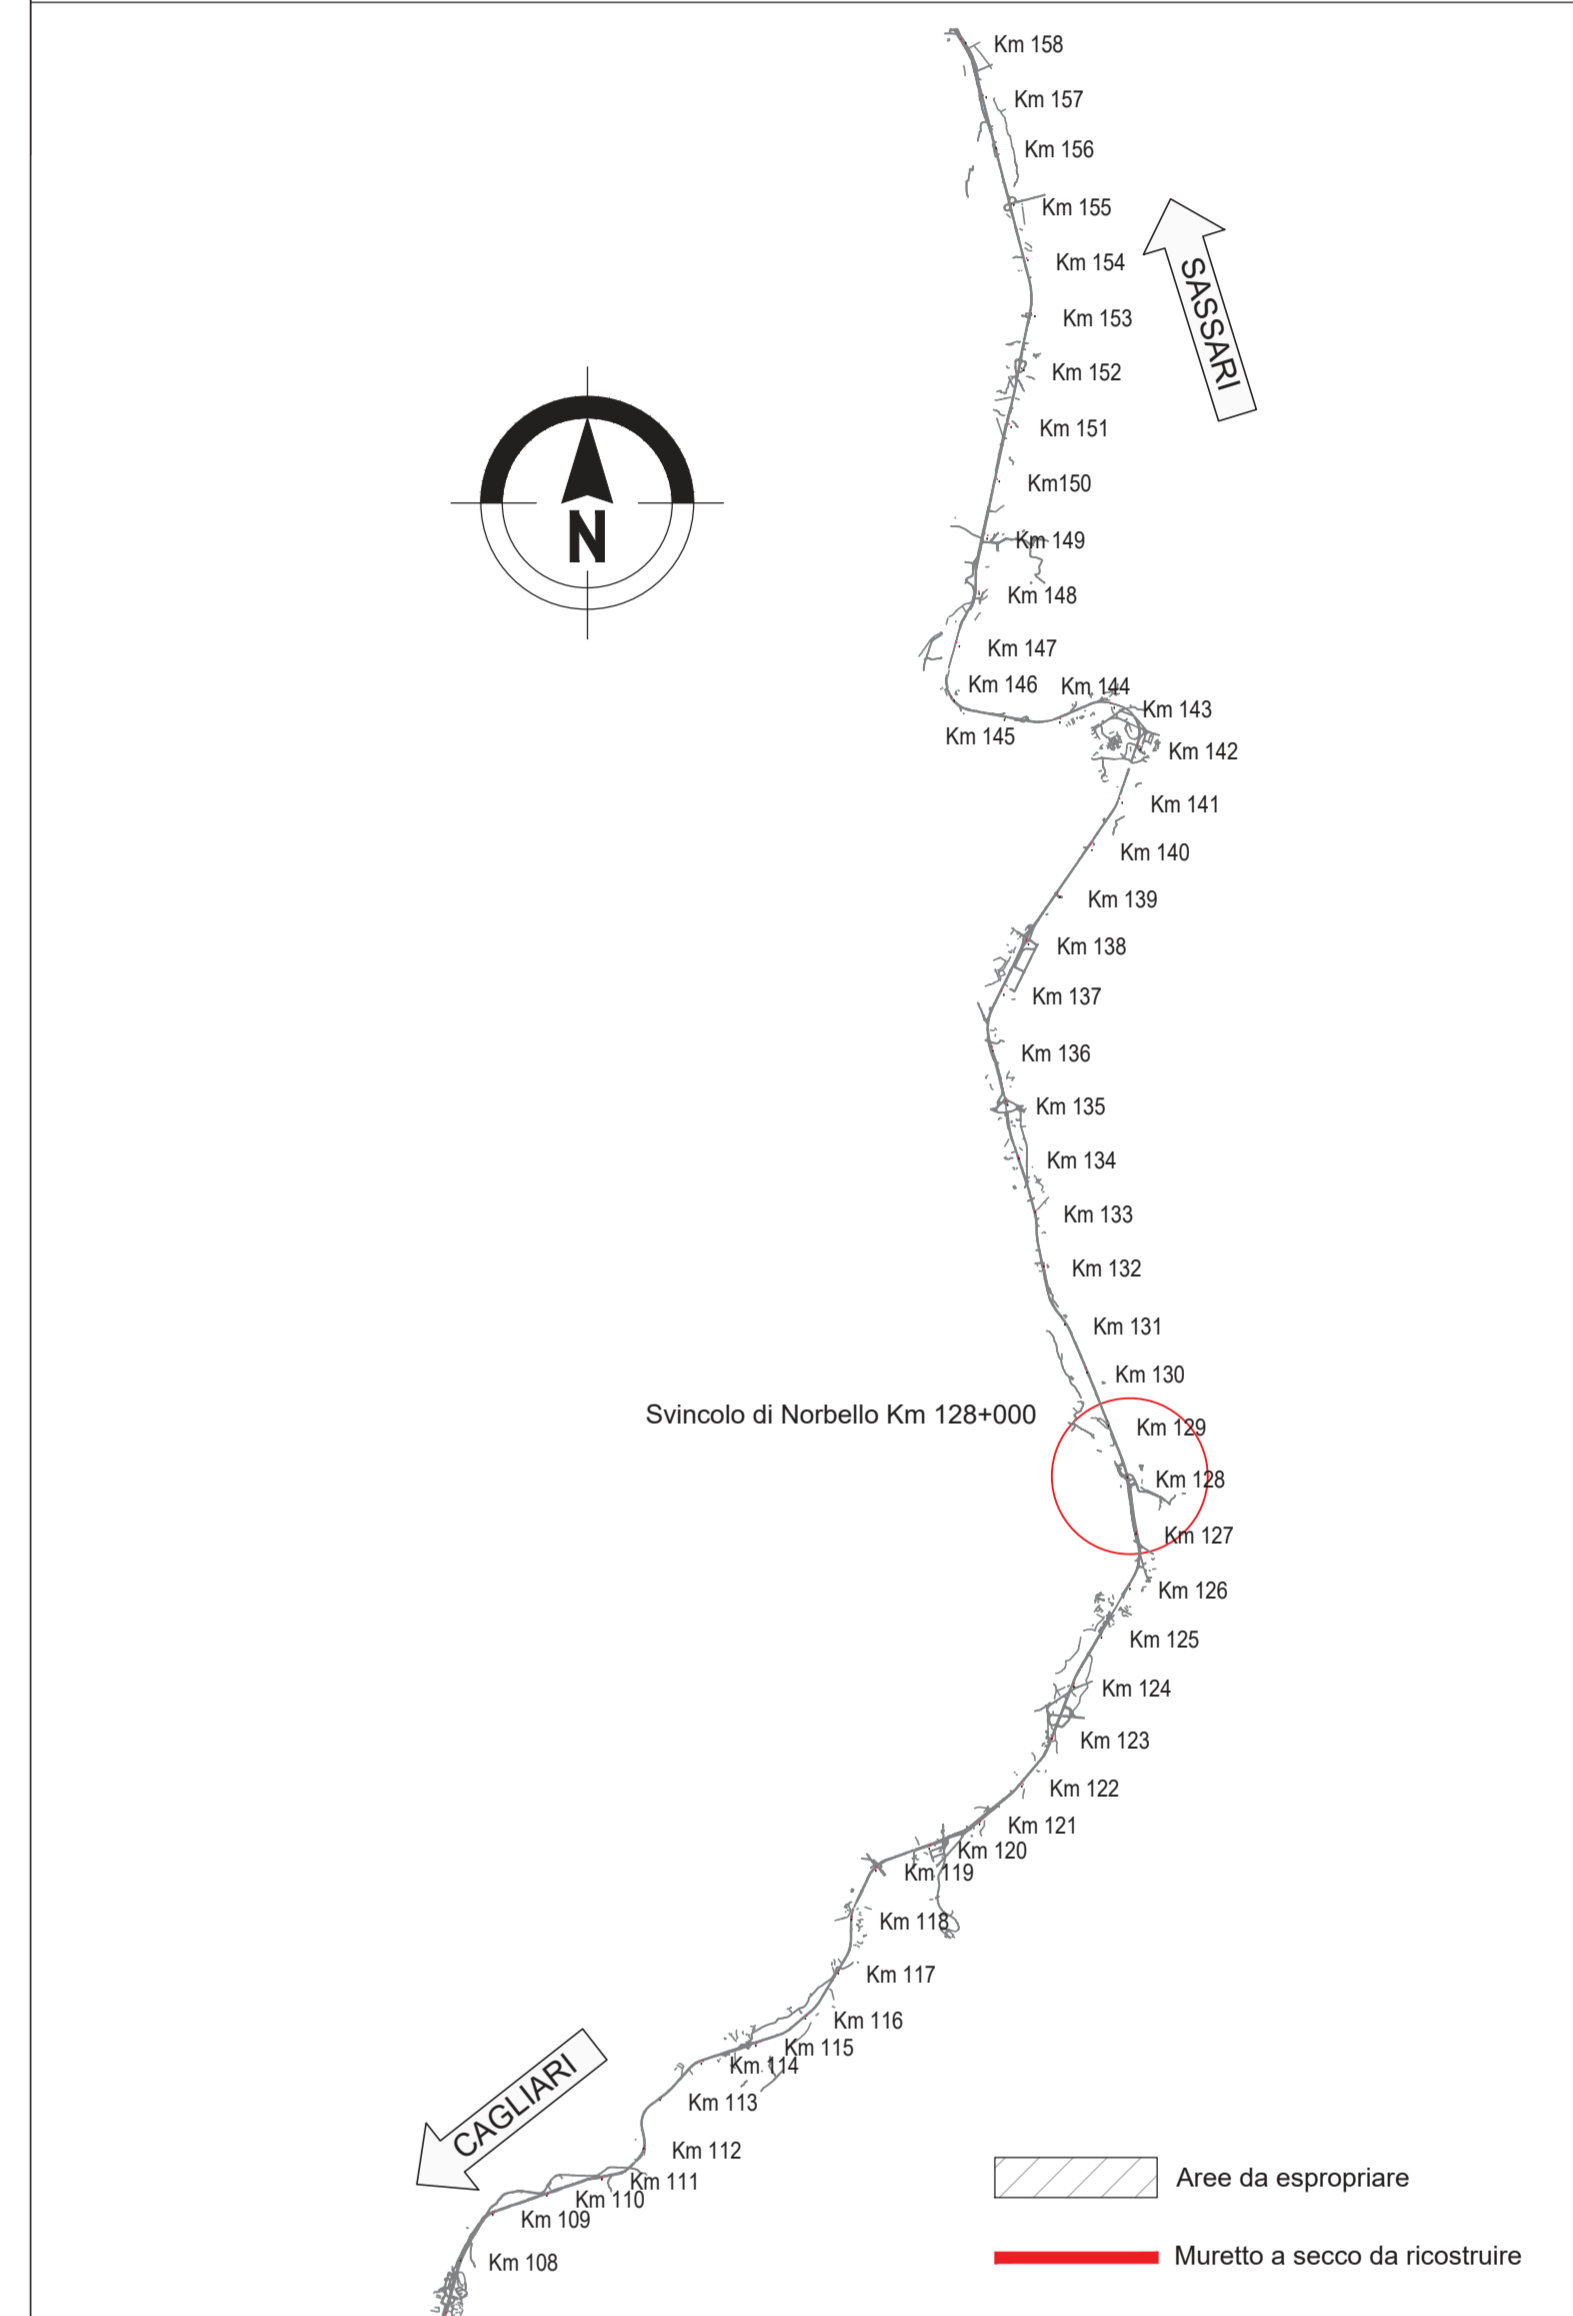

anas
GRUPPO FS ITALIANE
Direzione Progettazione e Realizzazione Lavori

S.S.131 DI "CARLO FELICE"
Adeguamento e messa in sicurezza della S.S.131
Risoluzione dei nodi critici 2° stralcio
dal km 108+300 al km 158+000

PROGETTO ESECUTIVO CA284

R.T.I. di PROGETTAZIONE: Mandataria **PRO-ITER** Via C.B. Sommariva n°3 20125 - Milano Tel. 02 67829111 email: mo@proiter.it Mandante **AS** Via Ardenne n°13 50100 Agrigento Tel. 0922 421007 email: deb@ingegneriaspec.it

PROGETTISTI: Ing. Riccardo Formisani - Pro Iter srl (Integratore prestazioni specialistiche) Ordine Ing. di Milano n. 18945 Ing. Nicola Di Biasando - Delta Ingegneria srl Ordine Ing. di Agrigento n. 4995
IL GEOLOGO: Dott. Geol. Massimo Mazzaronica - Pro Iter srl Abto Geol. Lombardia n. A762
COORDINATORE PER LA SICUREZZA IN FASE DI PROGETTAZIONE: Ing. Diego Giacomelli Ordine Ing. di Milano n. 15813
VISTO IL RESP. DEL PROCEDIMENTO: Dott. Ing. Salvatore Frasso

PROTOCOLLO DATA

ESPROPRI - NUOVI SVINCOLI
ADEGUAMENTO SVINCOLI ESISTENTI - SVINCOLO DI NORBELLO AL Km 128+000
Planimetria catastale

CODICE PROGETTO	NUM. FILE	REVISIONE	SCALA
PROGETTO: L.V. PROG. N. PROG. L0PLSQE 1901	PROGETTO: V07ES00ESPPC01A		
CODICE ELAB. L0PLSQE 1901	CODICE ELAB. V07ES00ESPPC01		
D			A
C			
B			
A	REVISIONE PER ISTRUTTORIA, VERIFICA E CONTROLLI D.LGS. 35/11	April 2021	Ing. D. STALESSANO Ing. M. CARINO Ing. R. STALESSANO
REV.	DESCRIZIONE	DATA	REDATTO VERIFICATO APPROVATO