



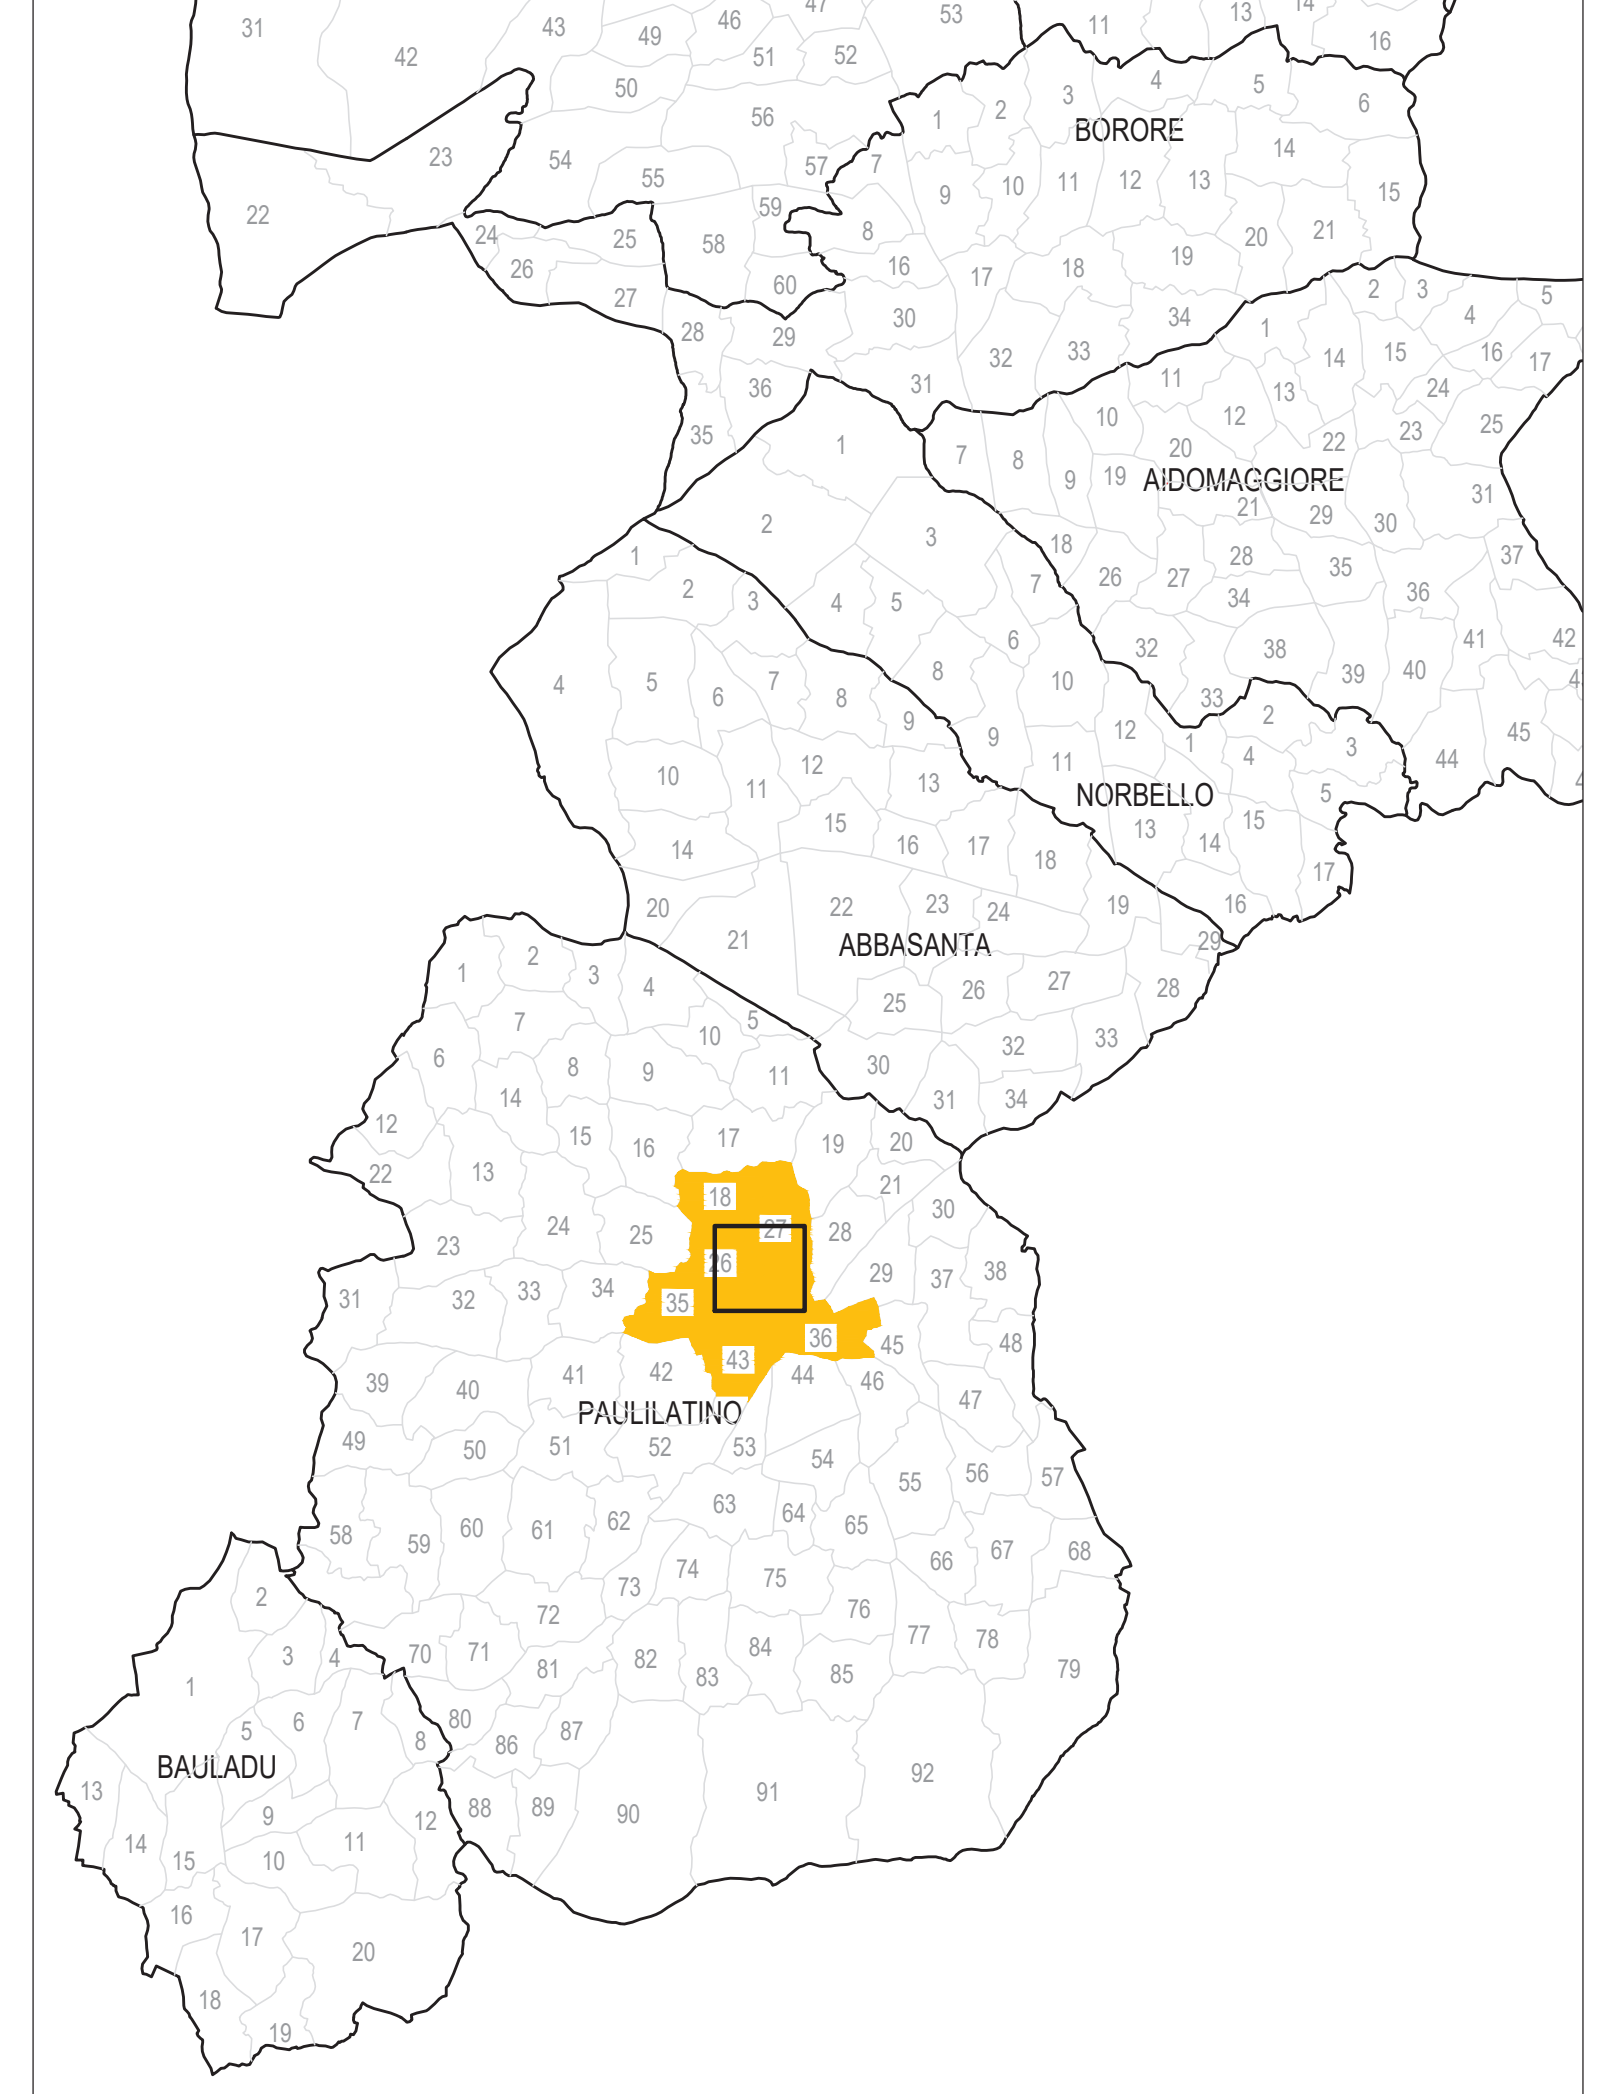

KEY-PLAN

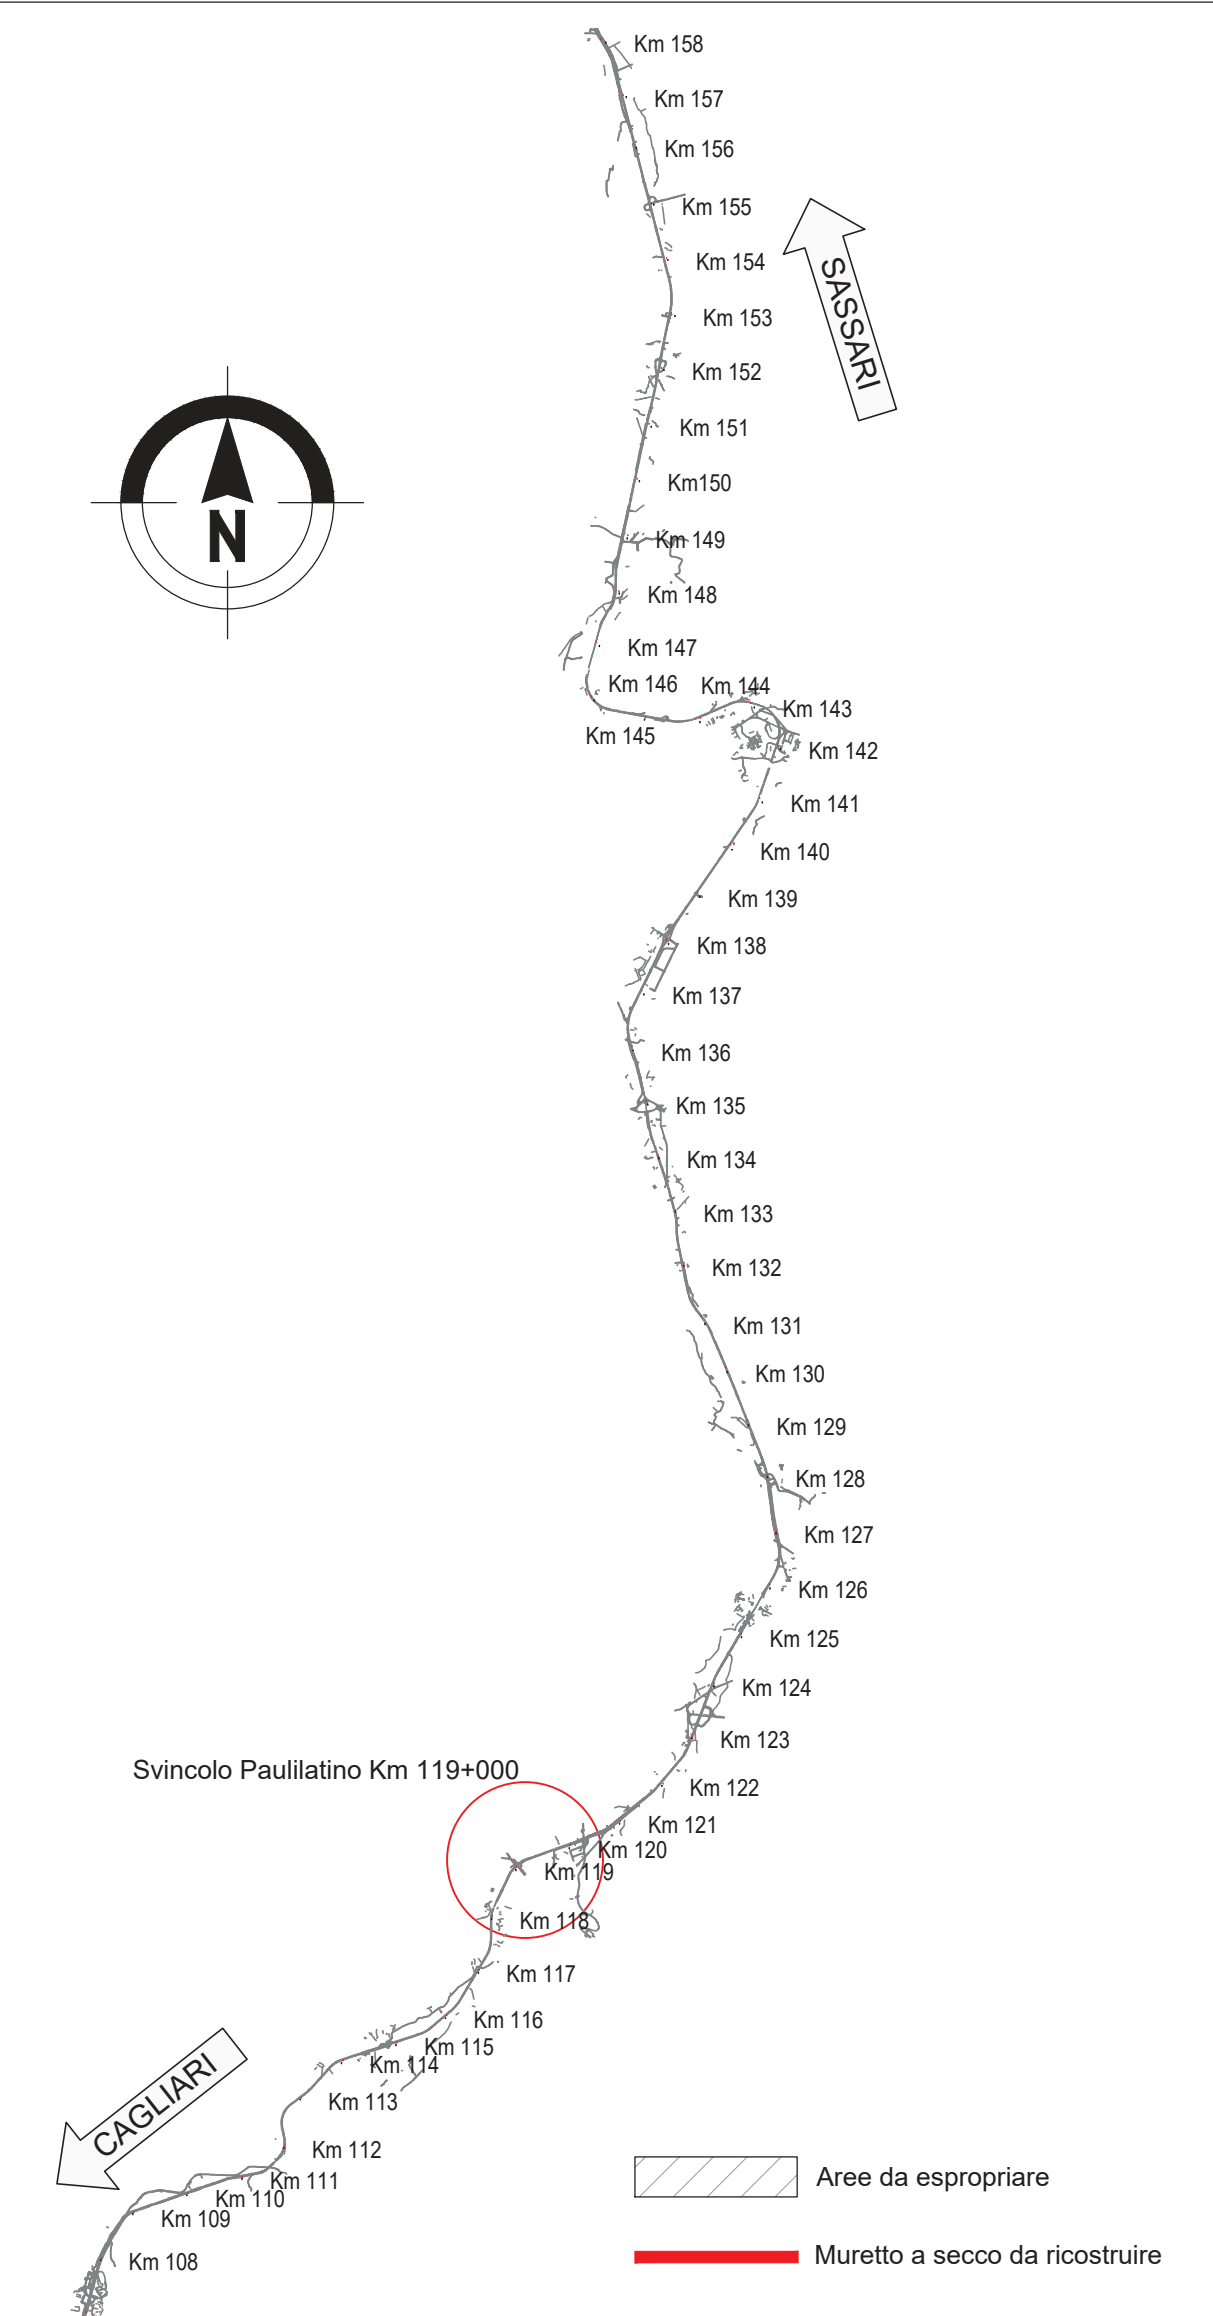


anas
GRUPPO FS ITALIANE
Direzione Progettazione e Realizzazione Lavori

S.S.131 DI "CARLO FELICE"
Adeguamento e messa in sicurezza della S.S.131
Risoluzione dei nodi critici 2° stralcio
dal km 108+300 al km 158+000

PROGETTO ESECUTIVO CA284

R.T.I. DI PROGETTAZIONE: Mandataria **PRO-ITER** Via C.B. Sommariva n°3 20125 - Milano Tel. 02 67829111 email: mo@pro-iter.it Mandante **delis** Via Ardenne n°13 07100 Agropoli Tel. 0832 421007 email: delis@ingegneripec.it

PROGETTISTI:
Ing. Riccardo Fornaciari - Pro-Iter srl (Integratore prestazioni specializzate)
Ordine Ing. di Milano n. 18945
Ing. Nicola D'Allesandro - Delta Ingegneria srl
Ordine Ing. di Agrigento n. 4395
IL GEOLOGO:
Dott. Geol. Massimo Mazzaronico - Pro-Iter srl
Atto Geol. Lombardia n. A762
COORDINATORE PER LA SICUREZZA IN FASE DI PROGETTAZIONE:
Ing. Diego Sacconelli
Ordine Ing. di Milano n. 15813
VISTO IL RESP. DEL PROCEDIMENTO
Dott. Ing. Salvatore Frasso

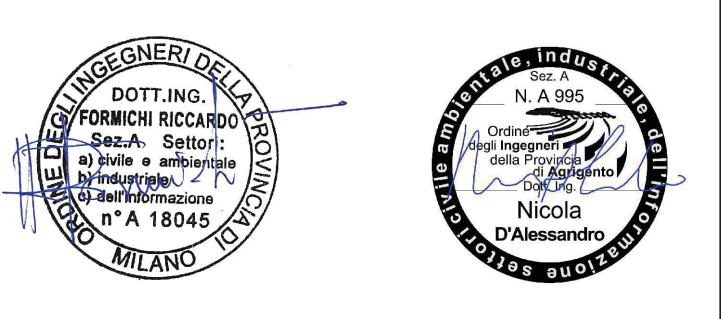

PROTOCOLLO DATA

ESPROPRI - NUOVI SVINCOLI
ADEGUAMENTO SVINCOLI ESISTENTI - SVINCOLO PAULLATINO AL Km 119+000
Planimetria catastale

CODICE PROGETTO	NUM. FILE	REVISIONE	SCALA
PROGETTO: LOPLSQ E 1901	NUM. FILE: VM4ES00ESPFC01A		
CODICE ELAB: VM4ES00ESPFC01		A	1:100
D			
C			
B			
A	REVISIONE PER ISTRUTTORIA, VERIFICA E CONTROLLI DLGS. 35/11	April 2021	Ing. D. D'ALLESANDRO Ing. M. CARLINO Ing. R. D'ALLESANDRO
REV.	DESCRIZIONE	DATA	REDATTO VERIFICATO APPROVATO