


KEY-PLAN

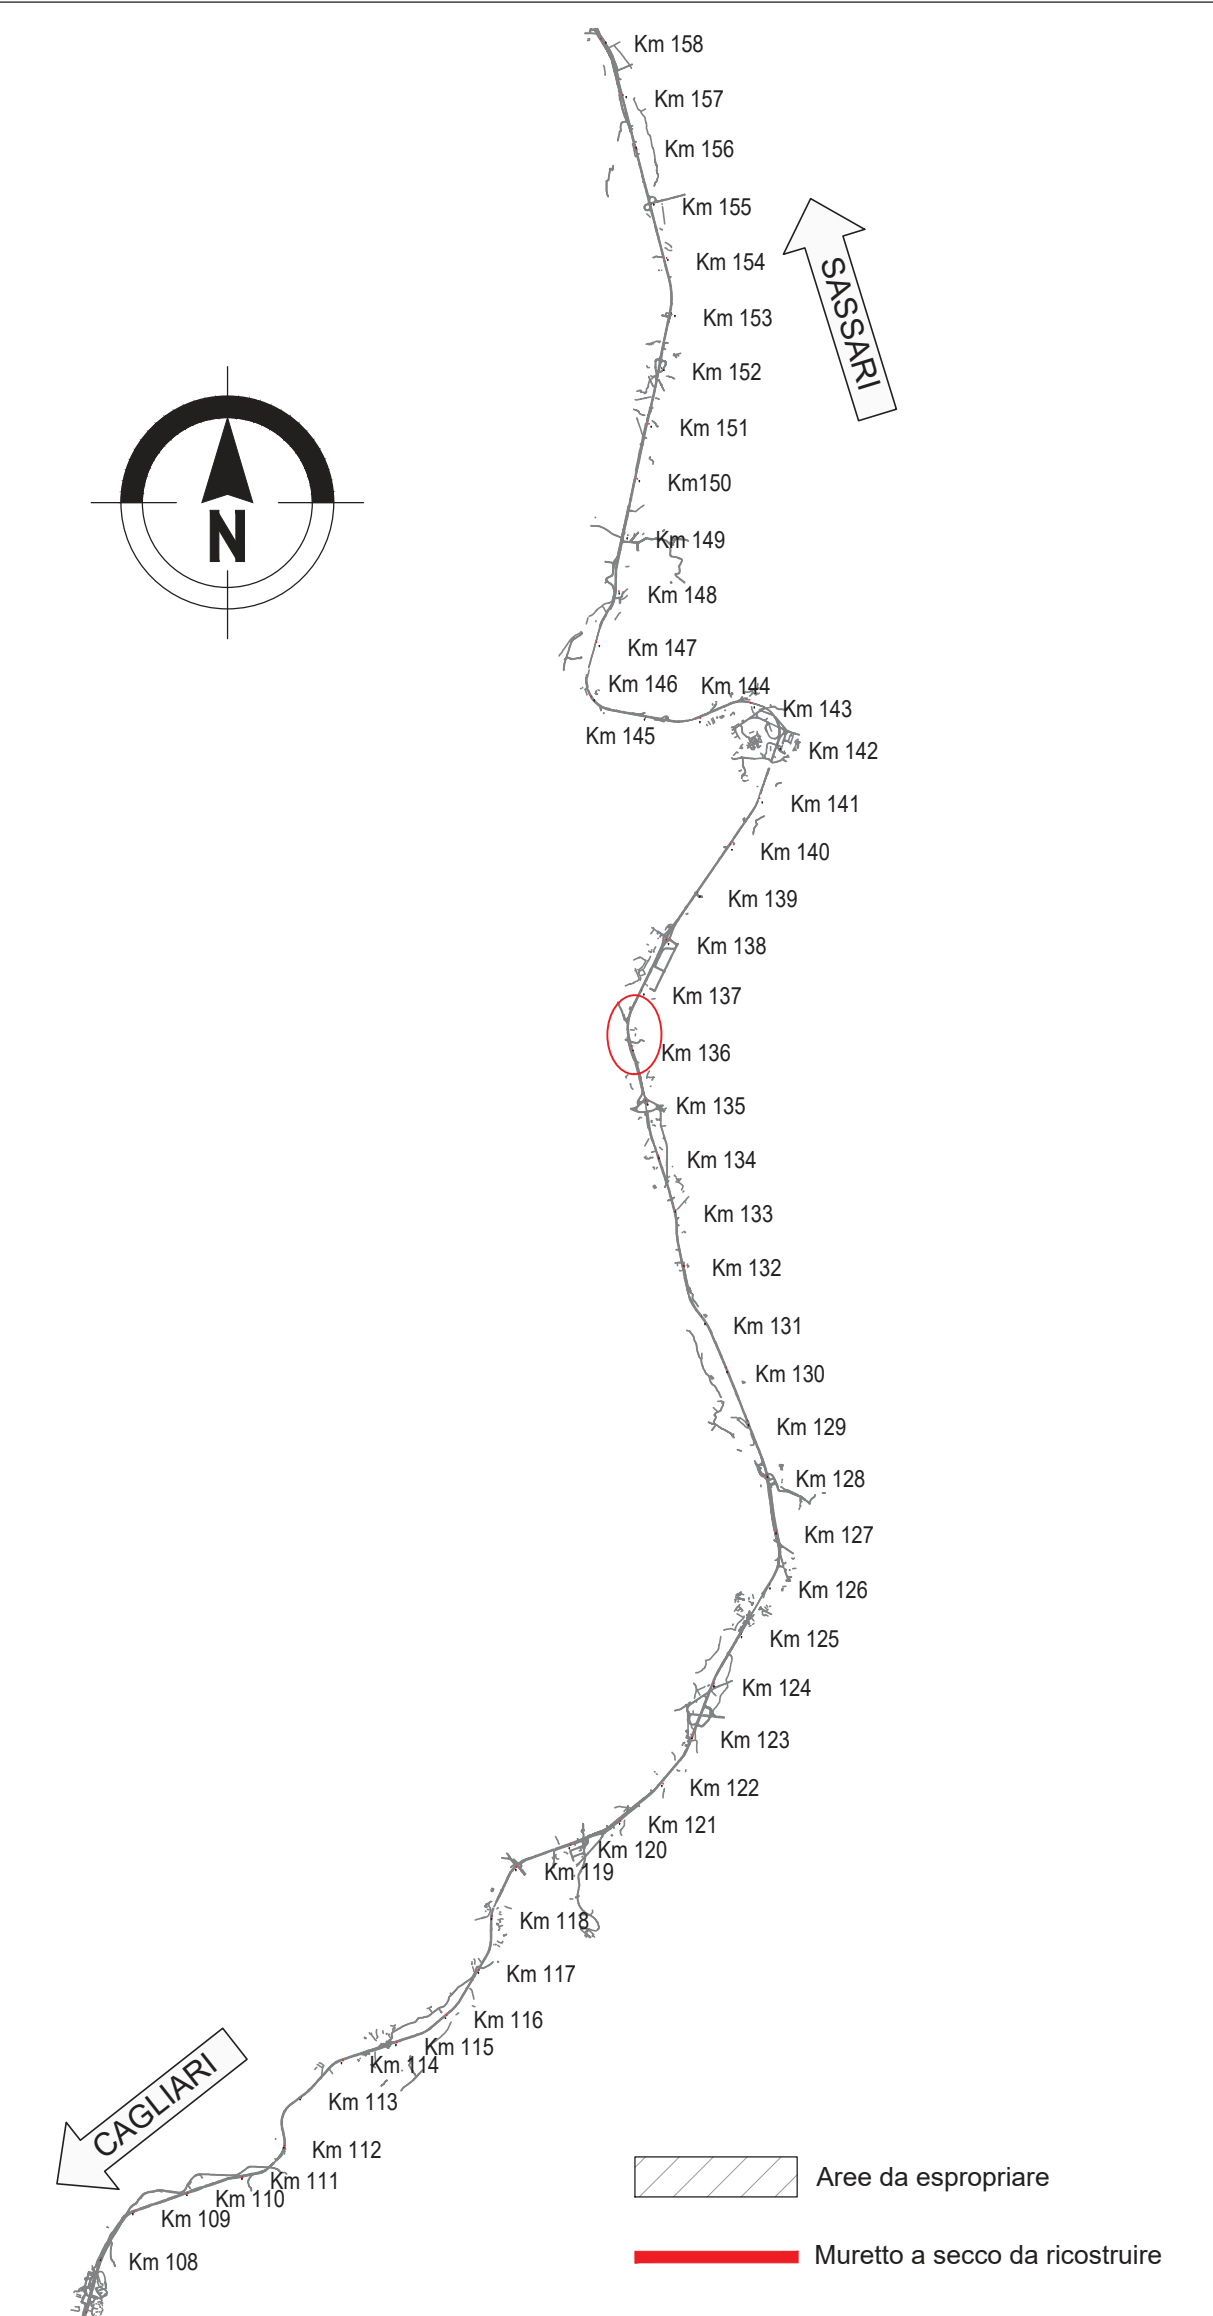

anas
GRUPPO FS ITALIANE
Direzione Progettazione e Realizzazione Lavori

S.S.131 DI "CARLO FELICE"
Adeguamento e messa in sicurezza della S.S.131
Risoluzione dei nodi critici 2° stralcio
dal km 108+300 al km 158+000

PROGETTO ESECUTIVO CA284

R.T.I. di PROGETTAZIONE: Mandataria **PRO-ITER** Via C.B. Sommariva n°3 20125 - Milano Tel. 02 47829111 www.pro-iter.it email: mo@pro-iter.it Mandante **delis** Via Ardenne n°13 50100 Agrigento Tel. 0362 412007 email: delis@ingenieripec.it

PROGETTISTI:
Ing. Riccardo Fornaciari - Pro-Iter srl (Integratore prestazioni specialistiche)
Ordine Ing. di Milano n. 18945
Ing. Nicola Di Stasio - Delta Ingegneria srl
Ordine Ing. di Agrigento n. 4395
IL GEOLOGO:
Dott. Geol. Massimo Mazzonara - Pro-Iter srl
Albo Geol. Lombardia n. A762
COORDINATORE PER LA SICUREZZA IN FASE DI PROGETTAZIONE:
Ing. Diego Giacomelli
Ordine Ing. di Milano n. 15813
VISTO IL RESP. DEL PROCEDIMENTO
Dott. Ing. Salvatore Frasso

PROTOCOLLO DATA

ESPROPRI
RISOLUZIONE DEGLI ACCESSI
Planimetria catastale - Accessi dal Km 135+600 al Km 136+100

CODICE PROGETTO		NOME FILE		REVISIONE	SCALA
PROGETTO	LAV. PROG. N. PROG.	S00E300ESPCC04A			
LOPLSQE	1901	S00E300ESPCC04		A	1:1000
D					
C					
B					
A	REVISIONE PER ISTRUTTORIA, VERIFICA E CONTROLLI DLGS. 35/11	April 2021	Ing. D. STASSANO	Ing. M. CARLINO	Ing. A. STASSANO
REV.	DESCRIZIONE	DATA	REDATTO	VERIFICATO	APPROVATO