


KEY-PLAN

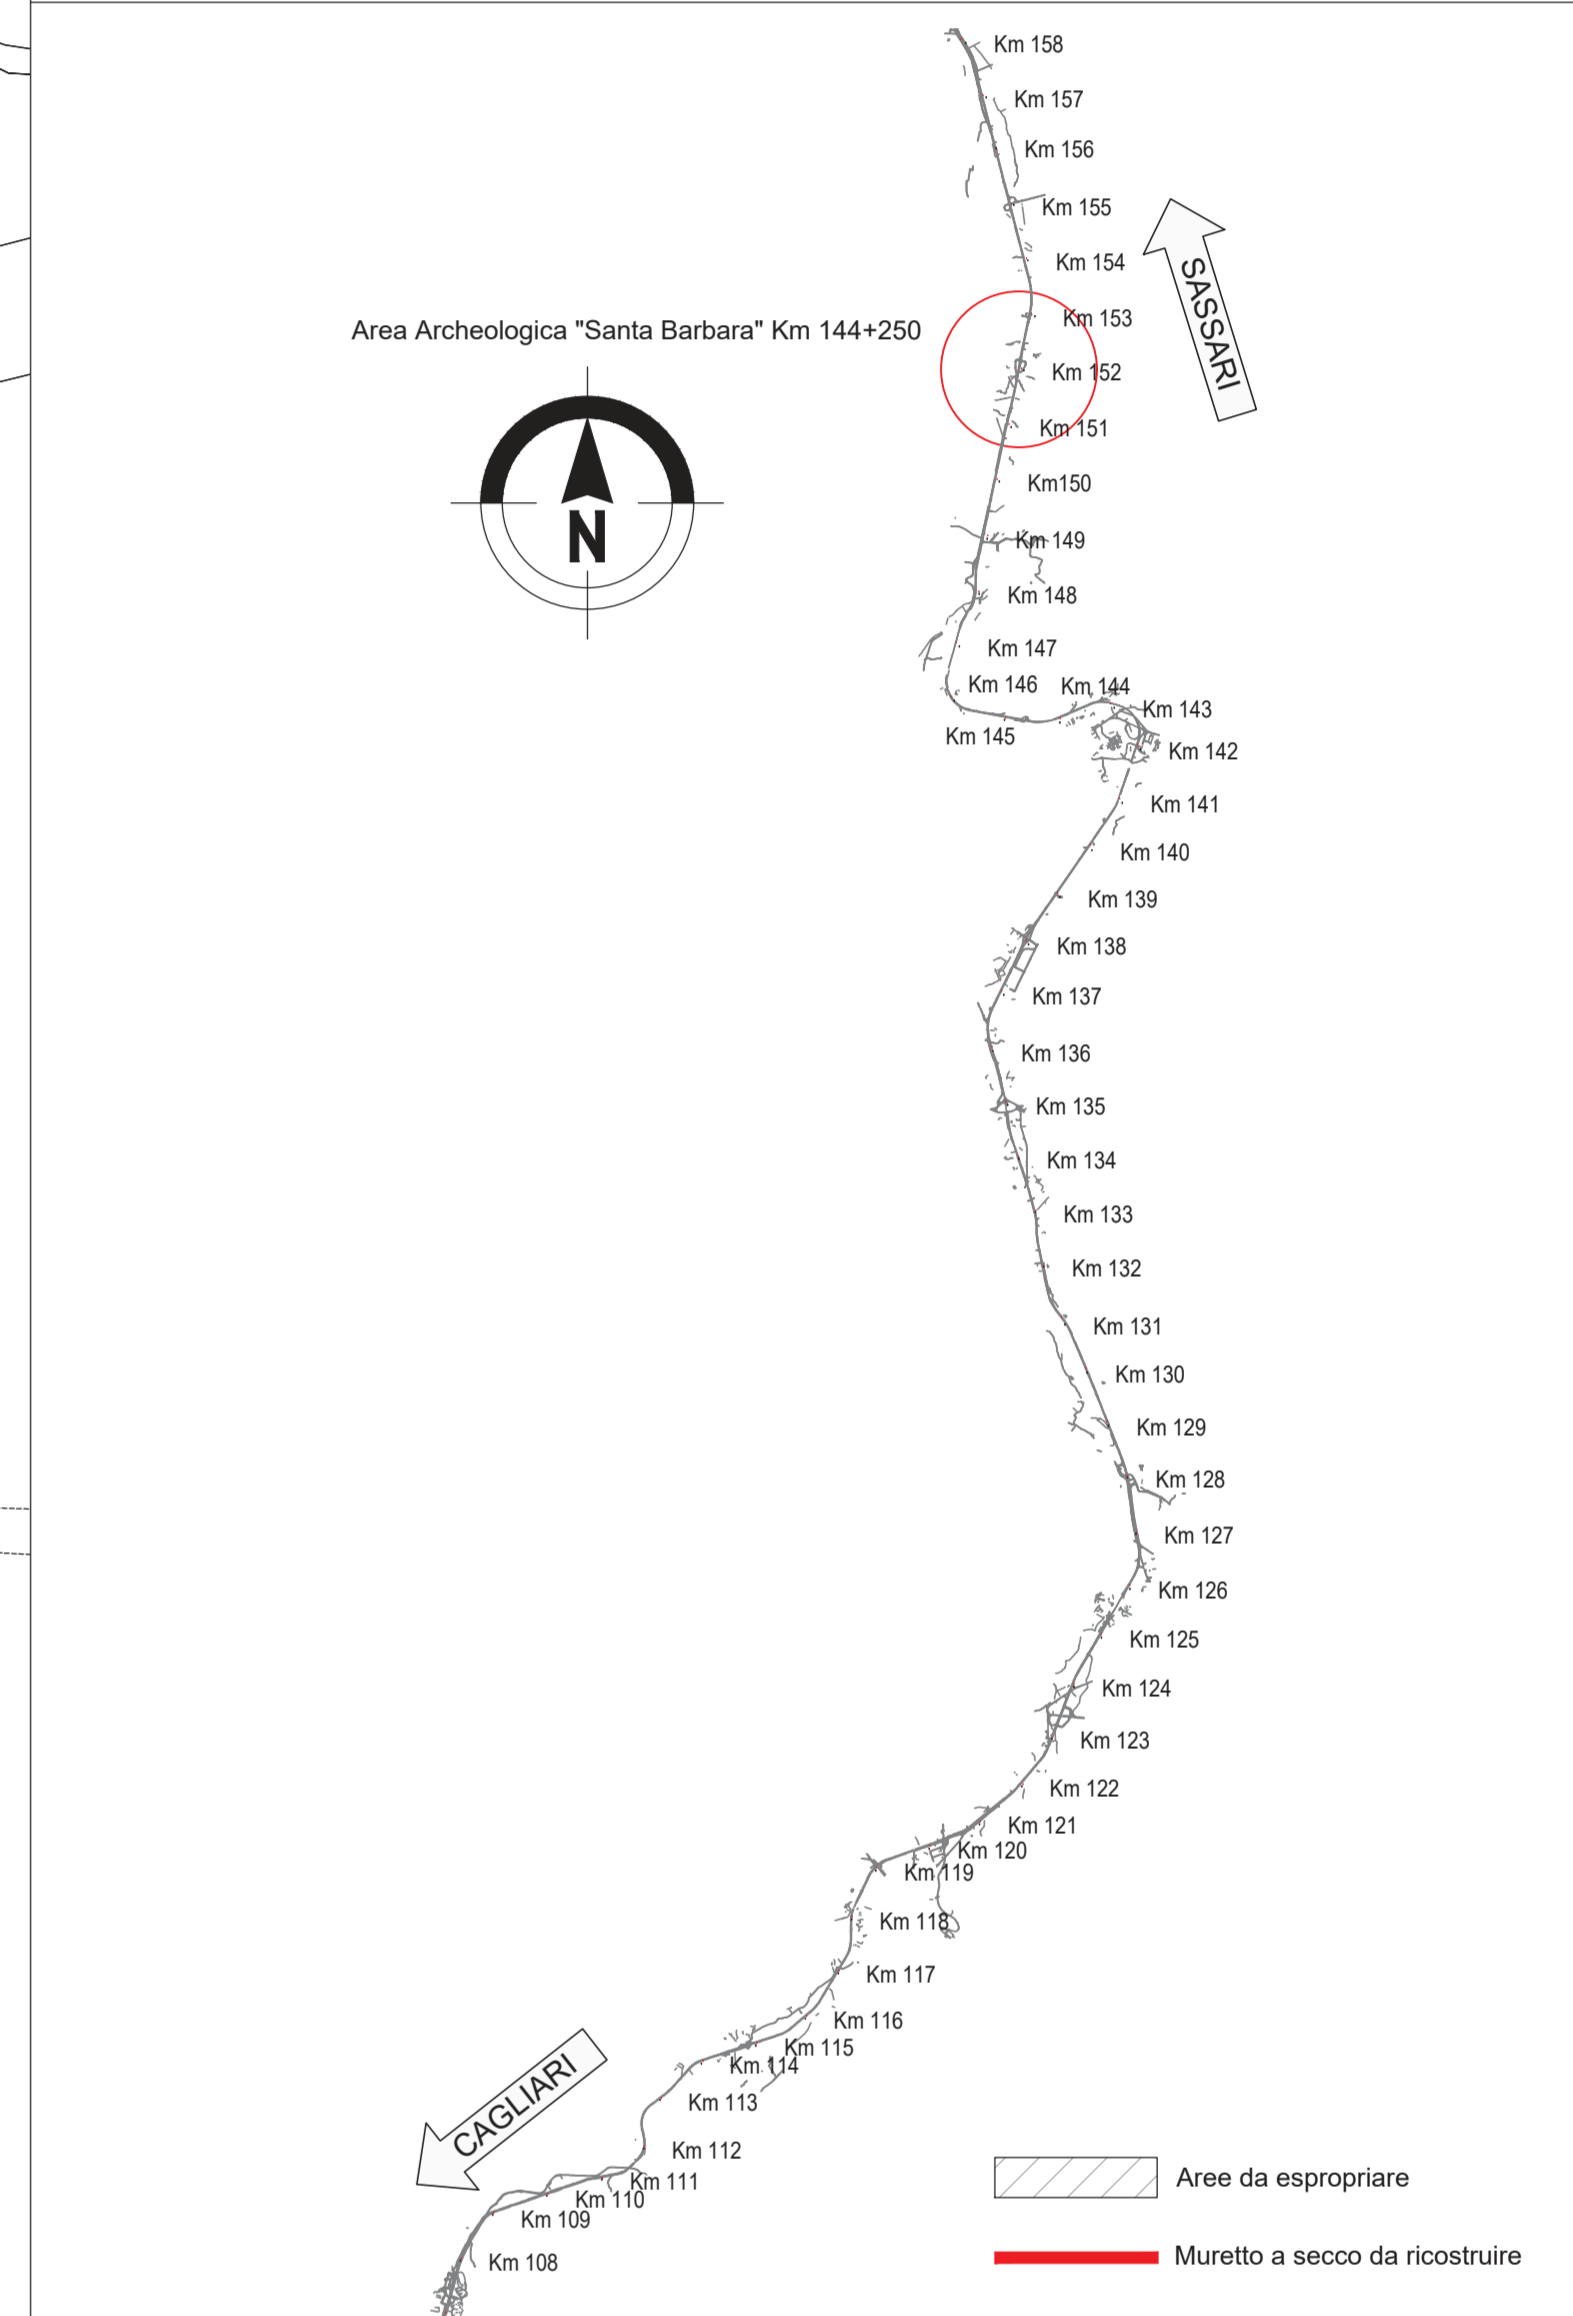

anas
GRUPPO FS ITALIANE
Direzione Progettazione e Realizzazione Lavori

S.S.131 DI "CARLO FELICE"
Adeguamento e messa in sicurezza della S.S.131
Risoluzione dei nodi critici 2°stralcio
dal km 108+300 al km 158+000

PROGETTO ESECUTIVO CA284

R.T.I. di PROGETTAZIONE: Mandataria **PRO-ITER** Via C.B. Sommariva n°3 20125 - Milano Tel. 02 47929111 www.pro-iter.it email: mo@pro-iter.it Mandante **delis** Via Ardenne n°13 50100 Agrigento Tel. 0922 421007 nicola@delis.it email: delis@ingegneripec.it

PROGETTISTI:
Ing. Riccardo Formisani - Pro. Ter. art. (Integratore prestazioni specialistiche)
Ordine Ing. di Milano n. 18945
Ing. Nicola Di Biasando - Delta Ingegneria art.
Ordine Ing. di Agrigento n. 4395
IL GEOLOGO:
Dott. Geol. Massimo Mazzaronico - Pro. Ter. art.
Abto. Geol. Lombardia n. A762
COORDINATORE PER LA SICUREZZA IN FASE DI PROGETTAZIONE:
Ing. Diego Sacconelli
Ordine Ing. di Milano n. 15813
VISTO IL RESP. DEL PROCEDIMENTO
Dott. Ing. Salvatore Frasso

PROTOCOLLO DATA

ESPROPRI - NUOVI SVINCOLI
ADEGUAMENTO SVINCOLI ESISTENTI - SVINCOLO DI BADDE SALIGHES AL Km 155+000
Planimetria catastale

CODICE PROGETTO	LAV. PROG. N. PROG.	NOME FILE	REVISIONE	SCALA
LOPLSQE	1901	V12ES00ESPPC01A	A	1:100
D				
C				
B				
A	REVISIONE PER ISTRUTTORIA, VERIFICA E CONTROLLI D.LGS. 35/11	April 2021	Ing. D. STALESSANO	Ing. M. CARLINO
REV.	DESCRIZIONE	DATA	REDATTO	VERIFICATO
				APPROVATO