



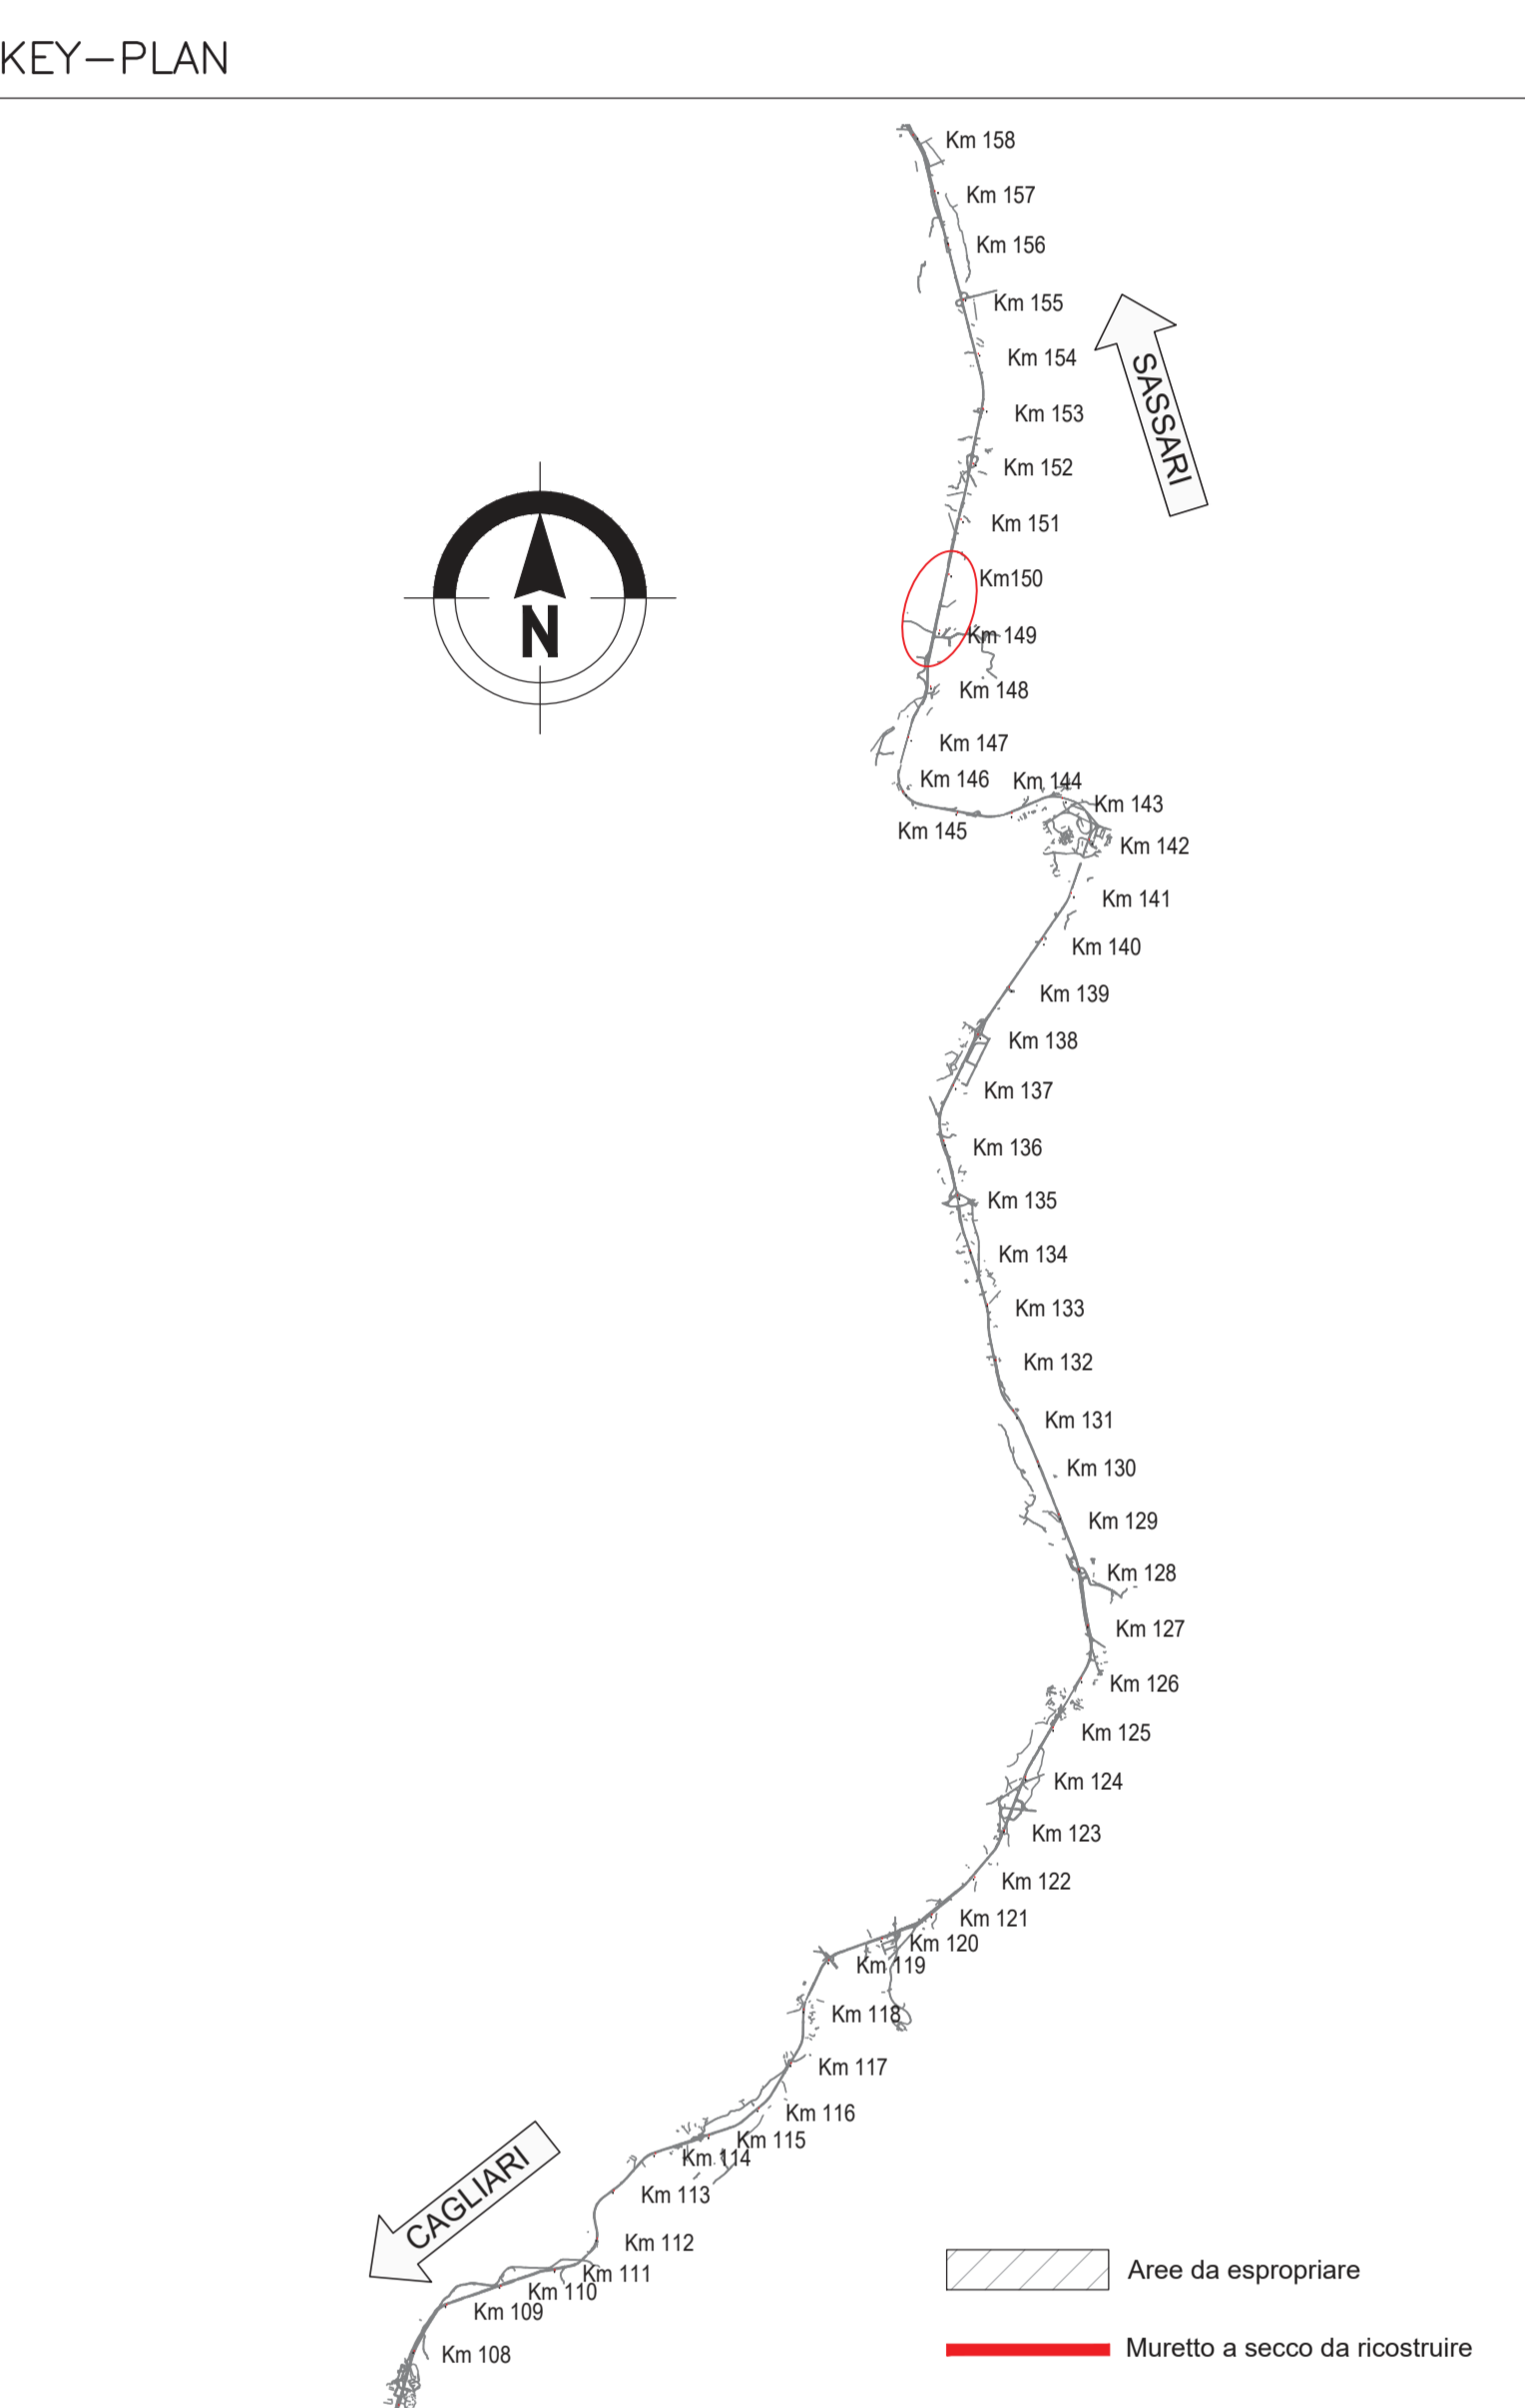

RISOLUZIONE ACCESSI C.N. DAL
KM 149+413 AL KM 151+210

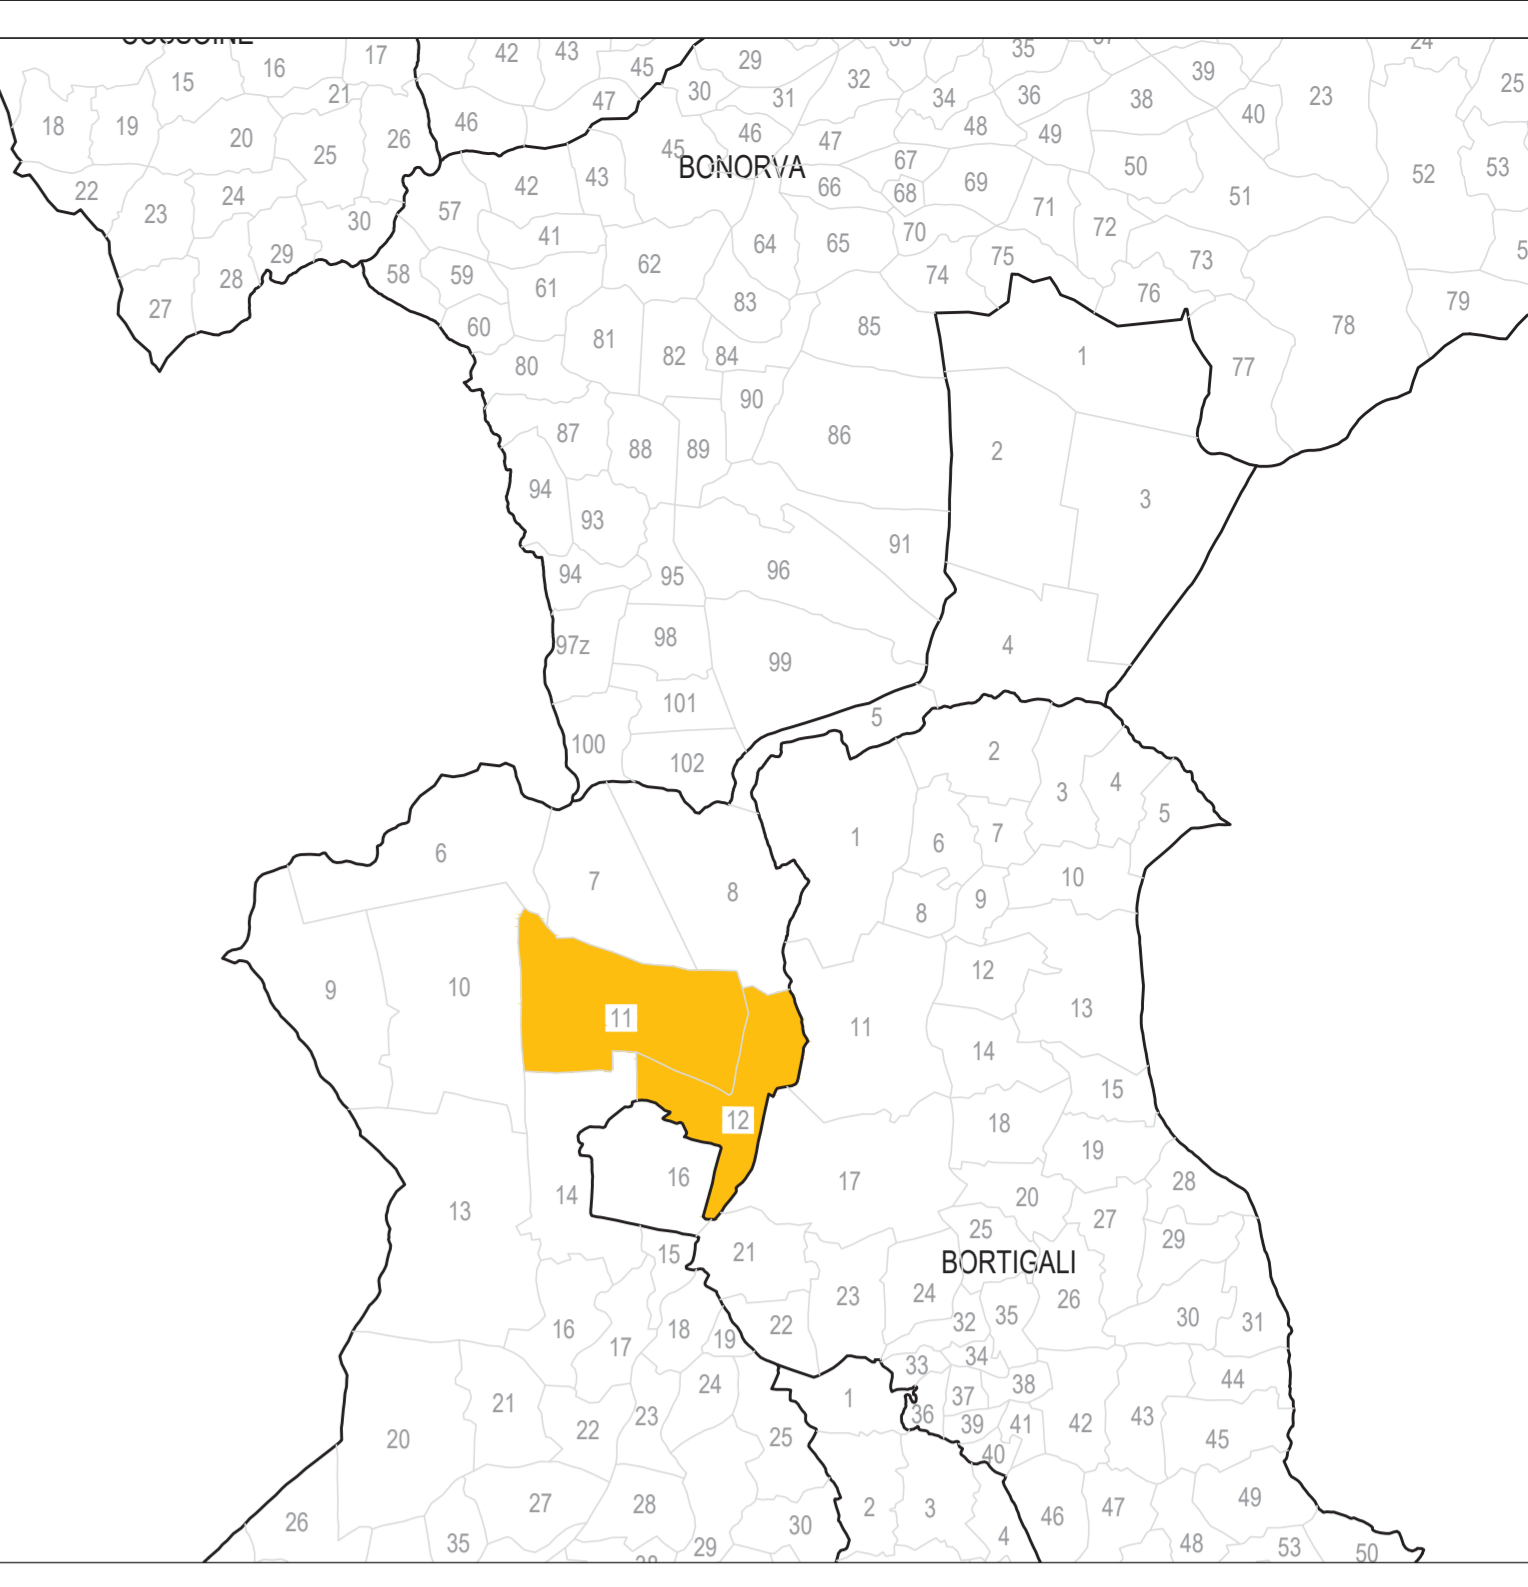

anas
GRUPPO FS ITALIANE Direzione Progettazione e Realizzazione Lavori

S.S.131 DI "CARLO FELICE"
Adeguamento e messa in sicurezza della S.S.131
Risoluzione dei nodi critici 2° stralcio
dal km 108+300 al km 158+000

PROGETTO ESECUTIVO CA284

R.T.I. di PROGETTAZIONE: Mandataria **PRO-ITER** Via G.B. Sommariva n°3 20125 - Milano Tel. 02 67829111 email: info@pro-iter.it Mandante **delis** Via Ardenne n°13 50100 Agrigento Tel. 0922 421007 email: delis@pro-iter.it

PROGETTISTI:
Ing. Riccardo Fornaciari - Pro. Ter. art. (Integratore prestazioni specialistiche)
Ordine Ing. di Milano n. 18945
Ing. Nicola Di Biasando - Delta Ingegneria art.
Ordine Ing. di Agrigento n. 4895

IL GEOLOGO:
Dott. Geol. Massimo Mazzonara - Pro. Ter. art.
Albo Geol. Lombardia n. 4762

COORDINATORE PER LA SICUREZZA IN FASE DI PROGETTAZIONE:
Ing. Diego Di Girolamo
Ordine Ing. di Milano n. 15813

VISTO IL RESP. DEL PROCEDIMENTO
Dott. Ing. Salvatore Frasca

PROTOCOLLO DATA

ESPROPRI
RISOLUZIONE DEGLI ACCESSI
Planimetria catastale - Accessi dal Km 150+900 al Km 151+200

PROGETTO	UV. PROG.	N. PROG.	NOME FILE	REVISIONE	SCALA
LOPLSQ	E	1901	S0E50E5PPC11A	A	1:1000
D					
C					
B					
A					

REVISIONE PER ISTRUTTORIA, VERIFICA E CONTROLLI D.LGS. 35/11 Aprile 2021 Ing. S. DI BIASANDO Ing. M. CARLUCCI Ing. N. DIALESSANDRO

REV. DESCRIZIONE DATA REDATTO VERIFICATO APPROVATO